

Annexe Cavités

Chandai




Vu pour être annexé à la délibération du Conseil Communautaire
Approbation : 26/09/2024

1:6 780
Cadastré DGFP®/2024



Plan n°7 / 41

- Cavités localisées (BRGM - 2021)**
- ▼ Carrière
 - ▼ Cave
 - ▼ Naturelle
 - ▼ Ouvrage civil
 - ▼ Indéterminé
 - Cours d'eau Police de l'eau (DDT41)
- Cadastré**
- Bâtiment en dur
 - Bâtiment léger
 - Parcelle

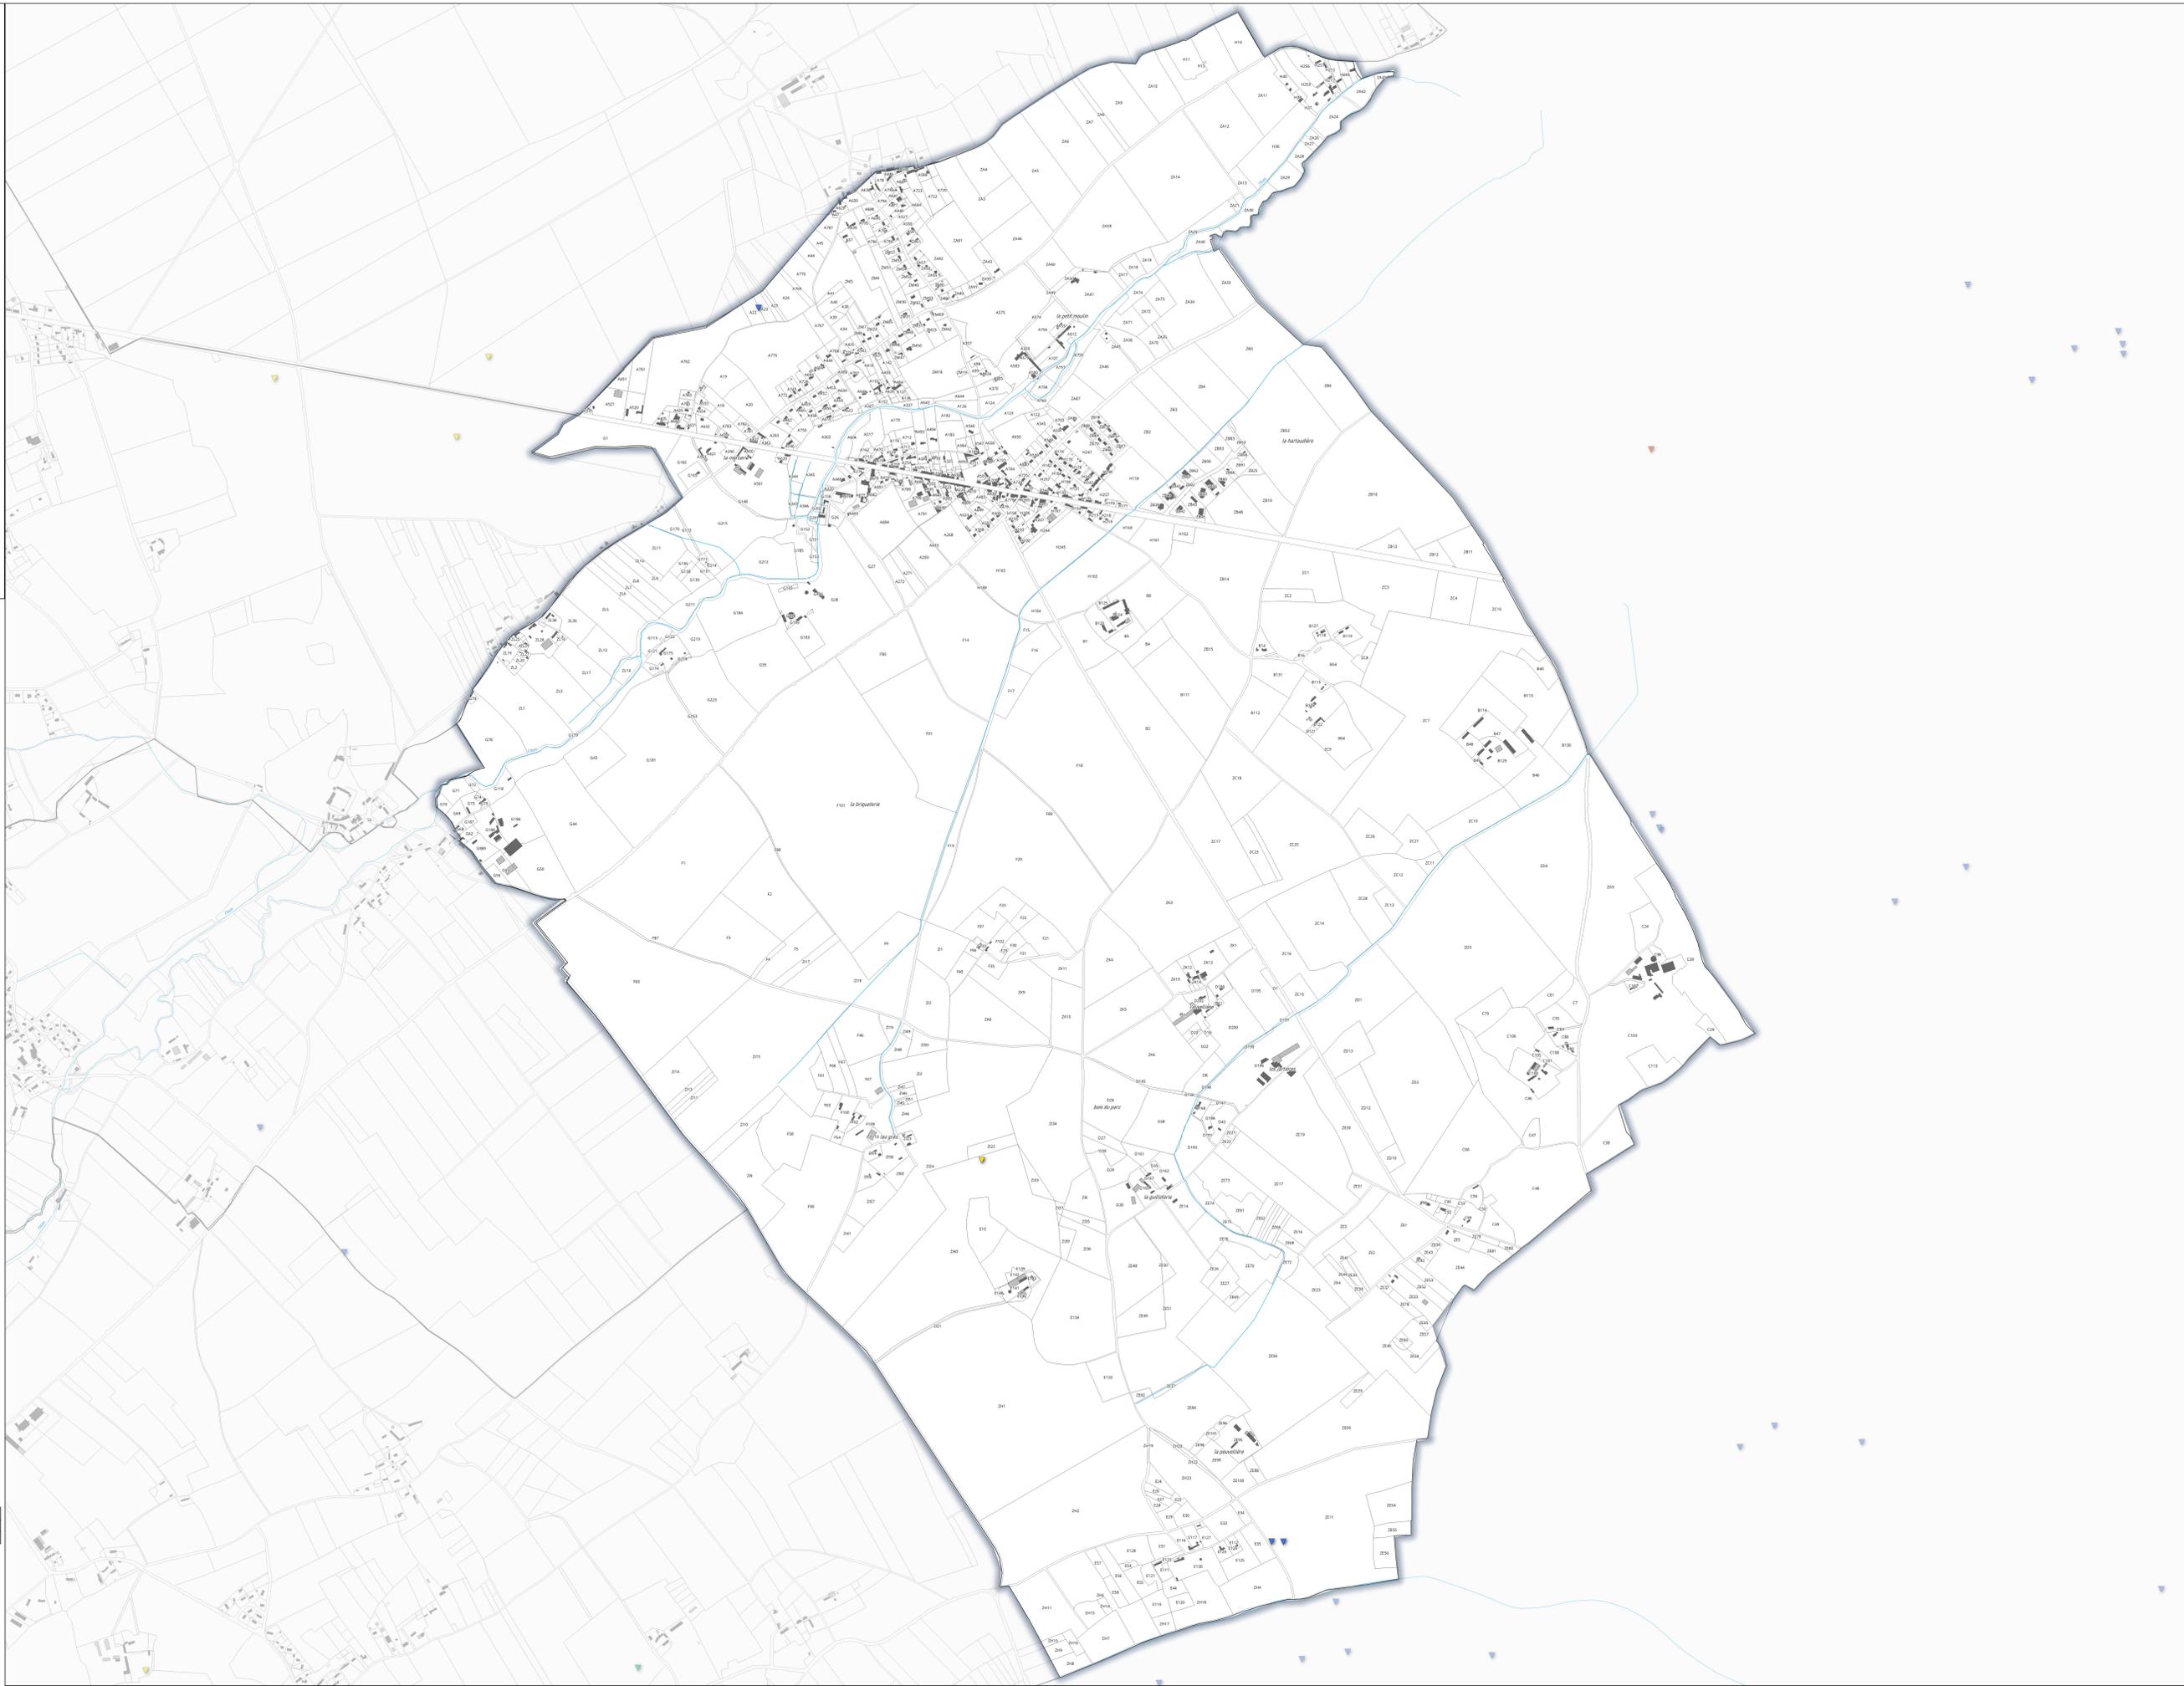

N°	Objet de l'emplacement réservé	Bénéficiaire	Commune	m²
6	Accès	Commune	Chandai	166
7	Zone de loisirs	Commune	Chandai	6343