


Légende

Réseaux	Ouvrages	Regards
— Réseau EU	☐ Dégrilleur	○ Rond visitable
— Réseau EP	✉ Dessableur	☐ Carré visitable
— Réseau UN	⊗ Station d'épuration	⊗ Grille carrée / rectangulaire
- - - Réseau de refoulement EU	☐ Bassin de rétention	⊗ Grille ronde
- - - Réseau EU sous vide	☐ Déversoir d'orage	☐ Avaloir
- - - Réseau EU sous pression	☐ Poste de relevage	☐ Avaloir à grille
- - - Réseau de refoulement EP		☐ Tampon/avaloir
- - - Réseau EP sous vide		⊗ Rond borgne
- - - Réseau EP sous pression		⊗ Carré borgne
— Branchement EU		☐ Exutoire
— Branchement EP		● Boîte de Branchement
— Branchement UN		☐ Vanne
— Réseau inconnu		☐ Ventouse
— Branchement inconnu		☐ Chasse
		☐ Vidange
		☐ Débitmètre
		☐ Clapet

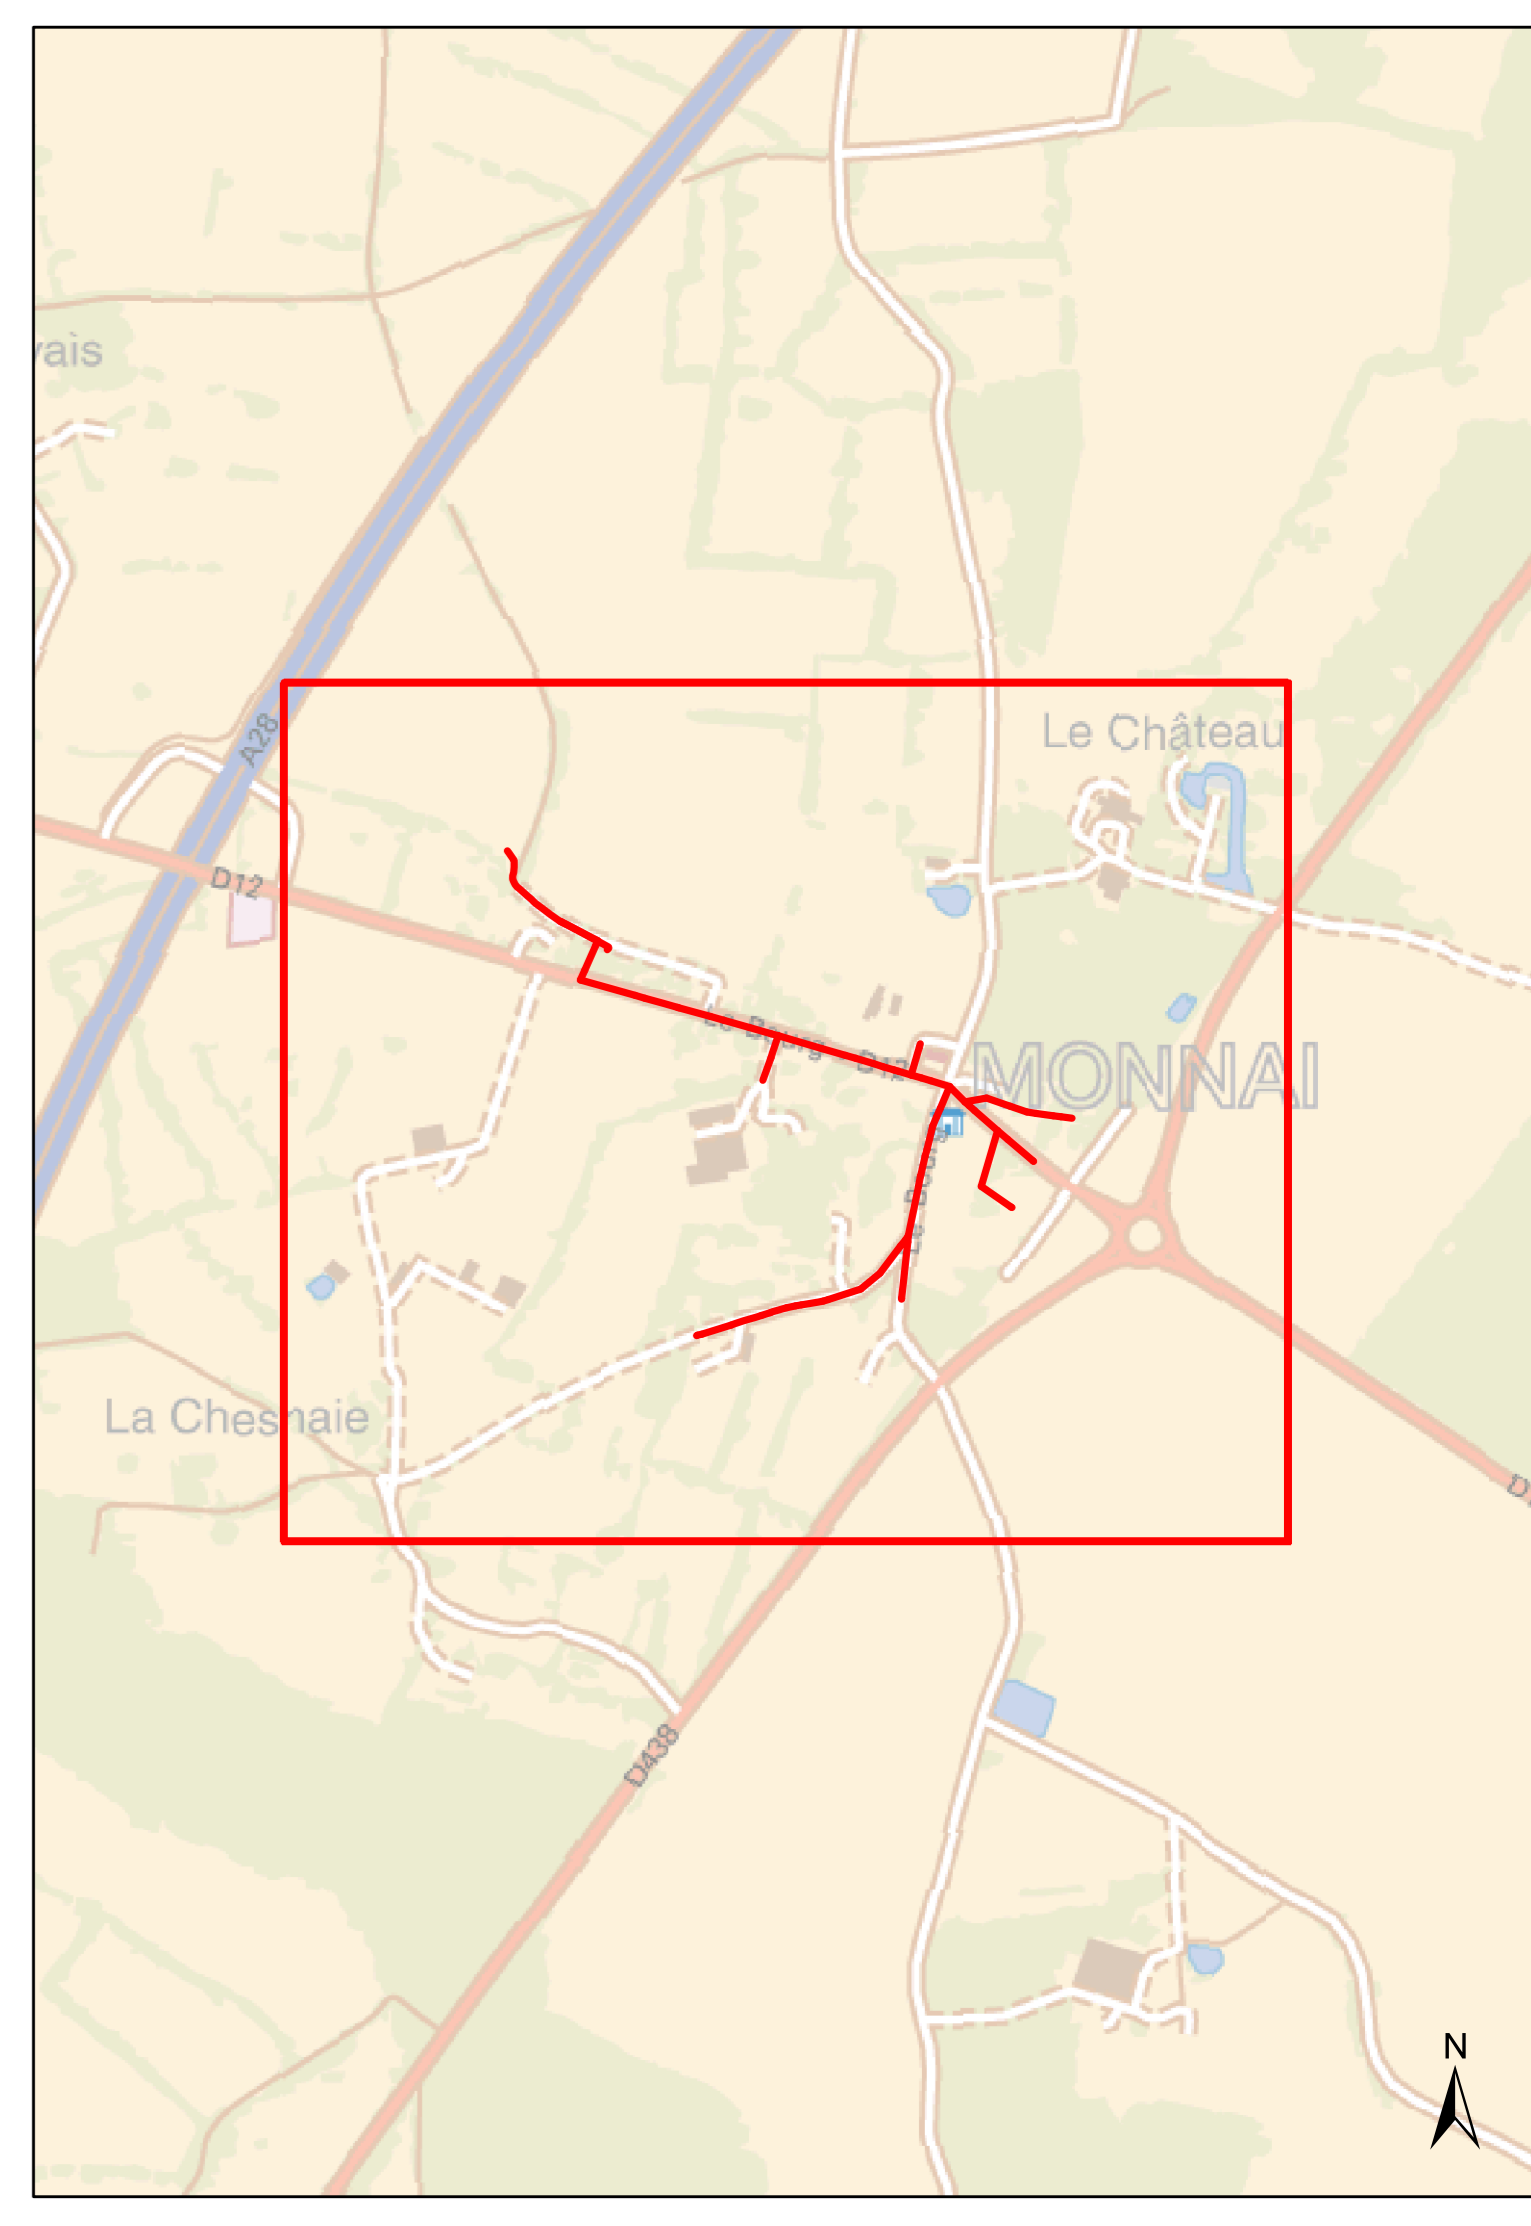


Département de l'Orne

**CDC PAYS DE L'AIGLE
Monnai**

Plan n° : 6128-00-A-100	Echelle : 1:1 000
Cartographe: M. FONTAINE	Date: 03/03/2021

Réseau d'Assainissement
Plan d'Ensemble Communal


CPO Marne La Vallée
 8, bld Michael Faraday
 CS30560
 77716 Serris - Marne La Vallée
 Cedex 4