

Droit de préemption urbain

Chandai




Vu pour être annexé à la délibération du Conseil Communautaire
Approbation : 26/09/2024

1:6 780
Cadastré DGFP©2024



Plan n°7 / 41

- Droit de préemption urbain
- Cadastré**
- Bâtiment en dur
- Bâtiment léger
- Parcelle

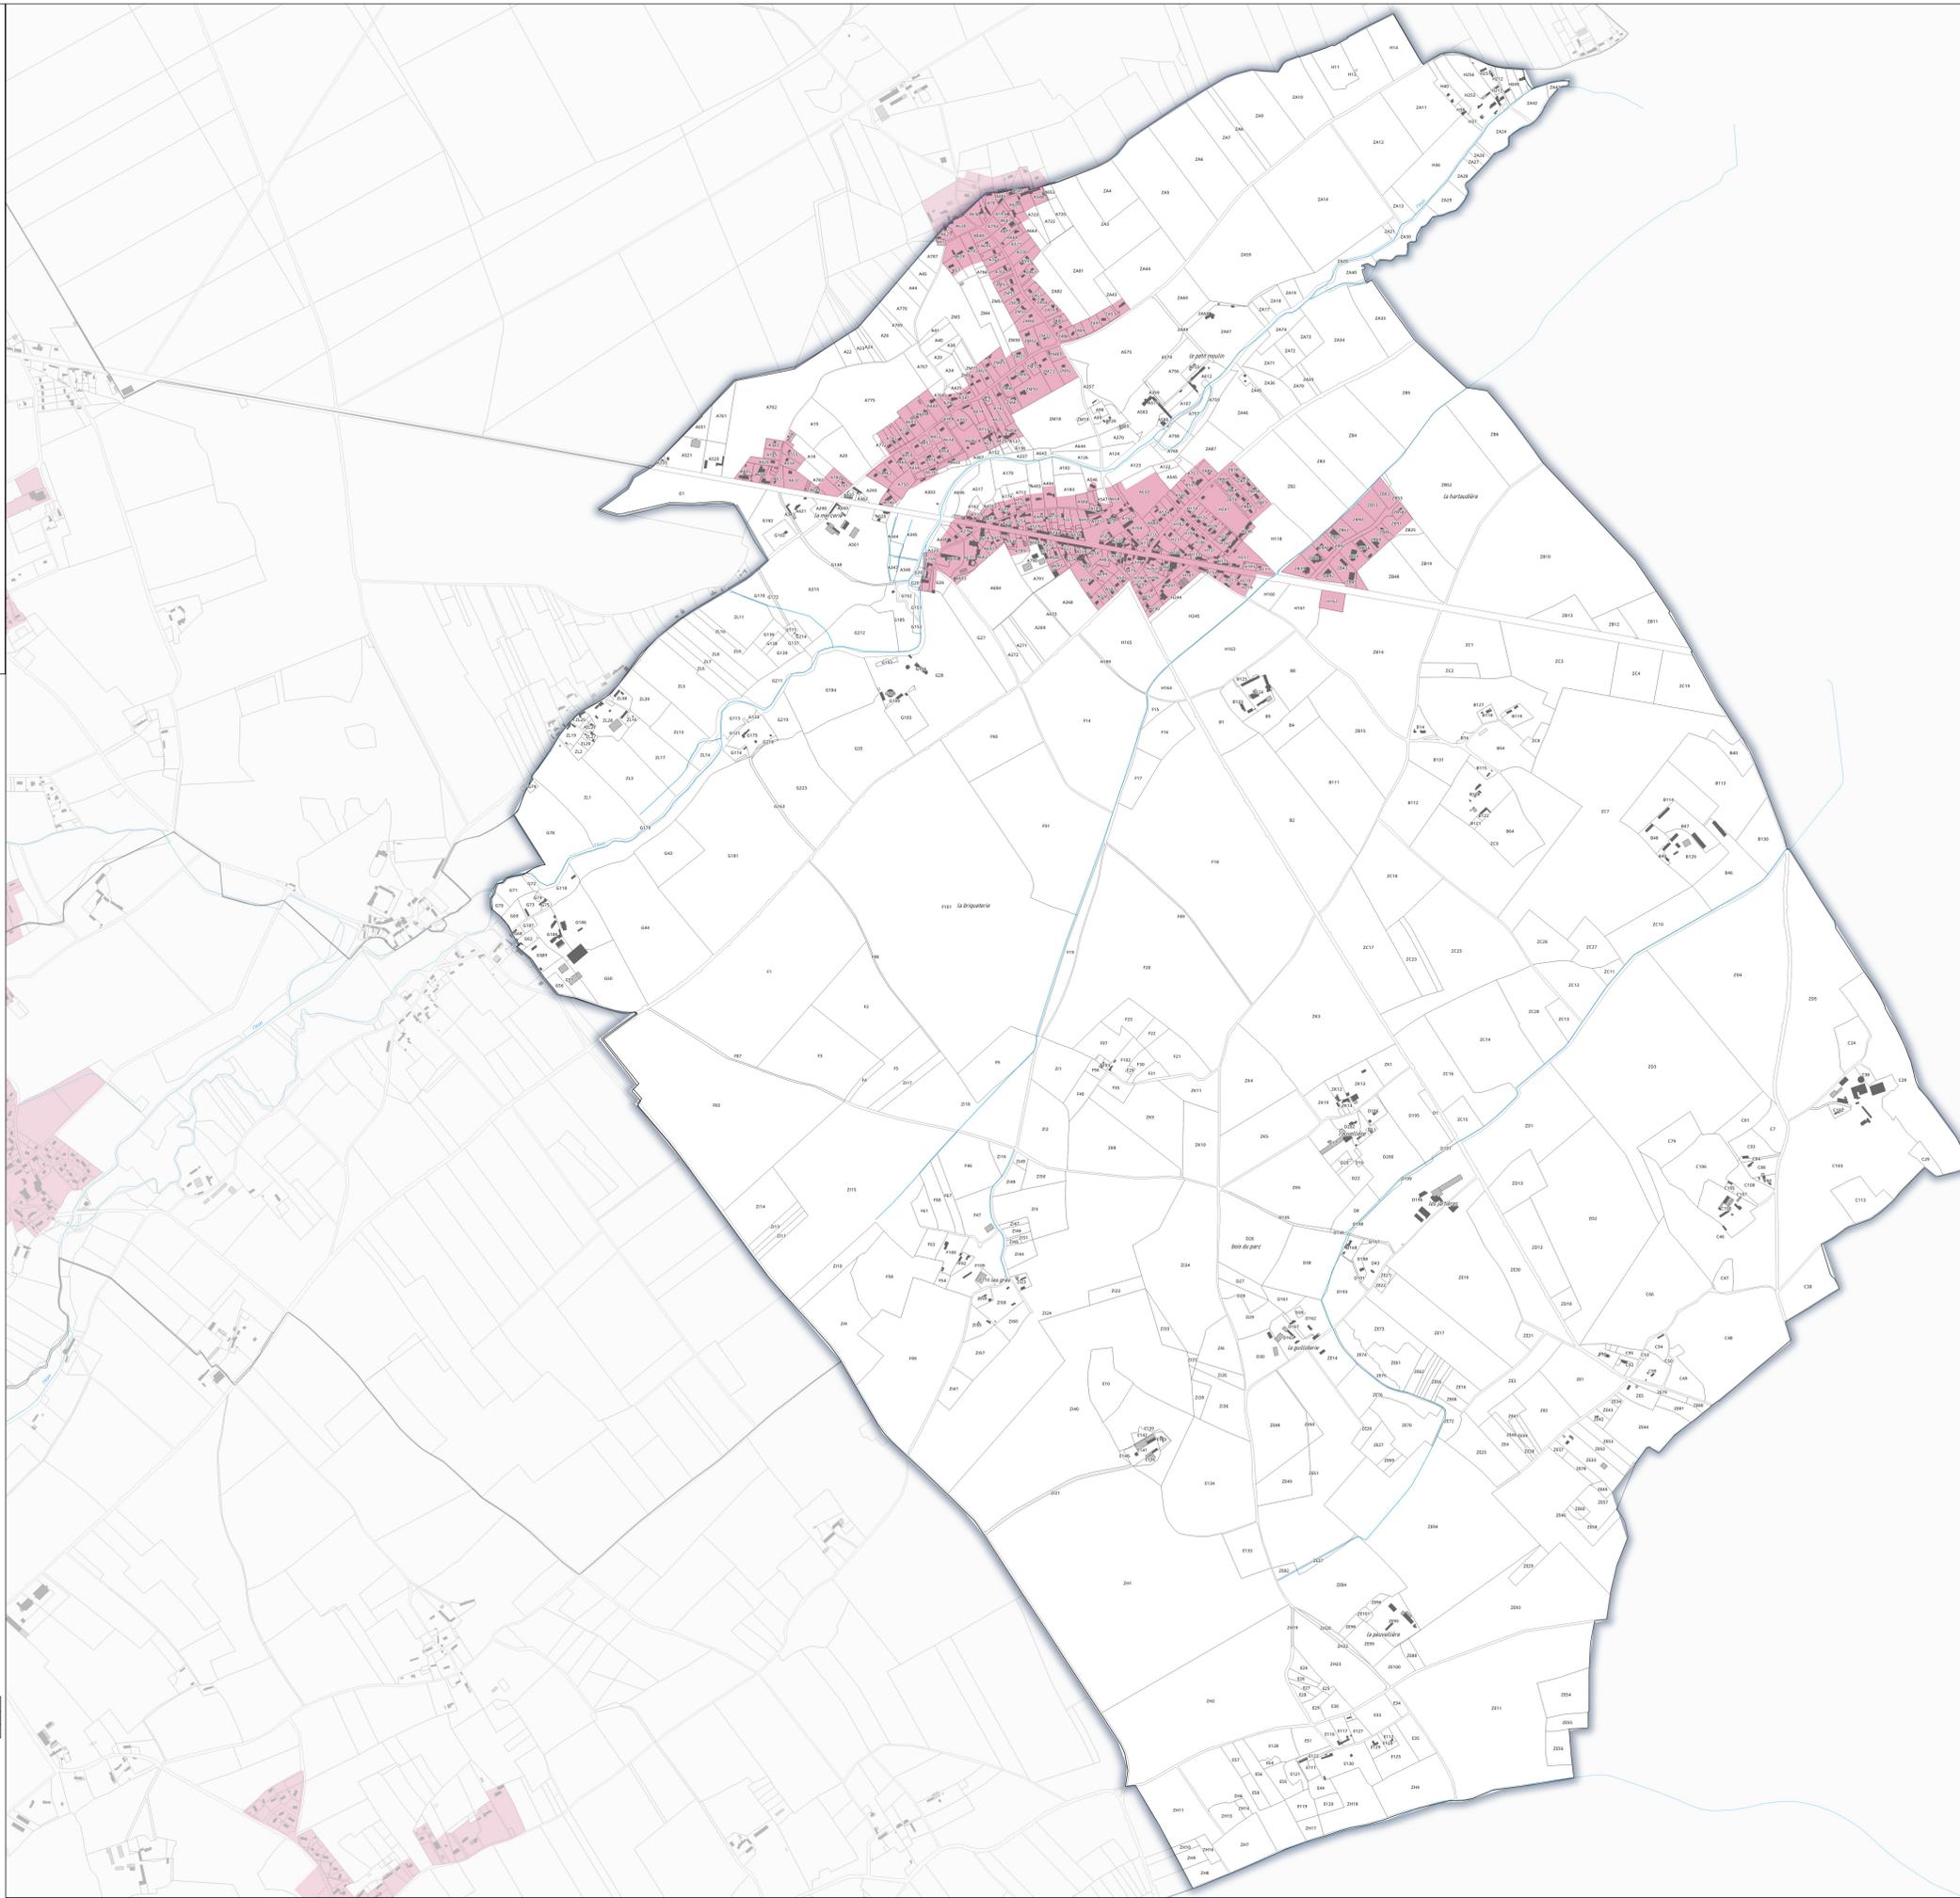

N°	Objet de l'emplacement réservé	Bénéficiaire	Commune	m²
6	Ancis	Commune	Chandai	166
7	Zone de loisirs	Commune	Chandai	6343