PLAN RESEAUX ET BRANCHEMENTS EU

HEUGON
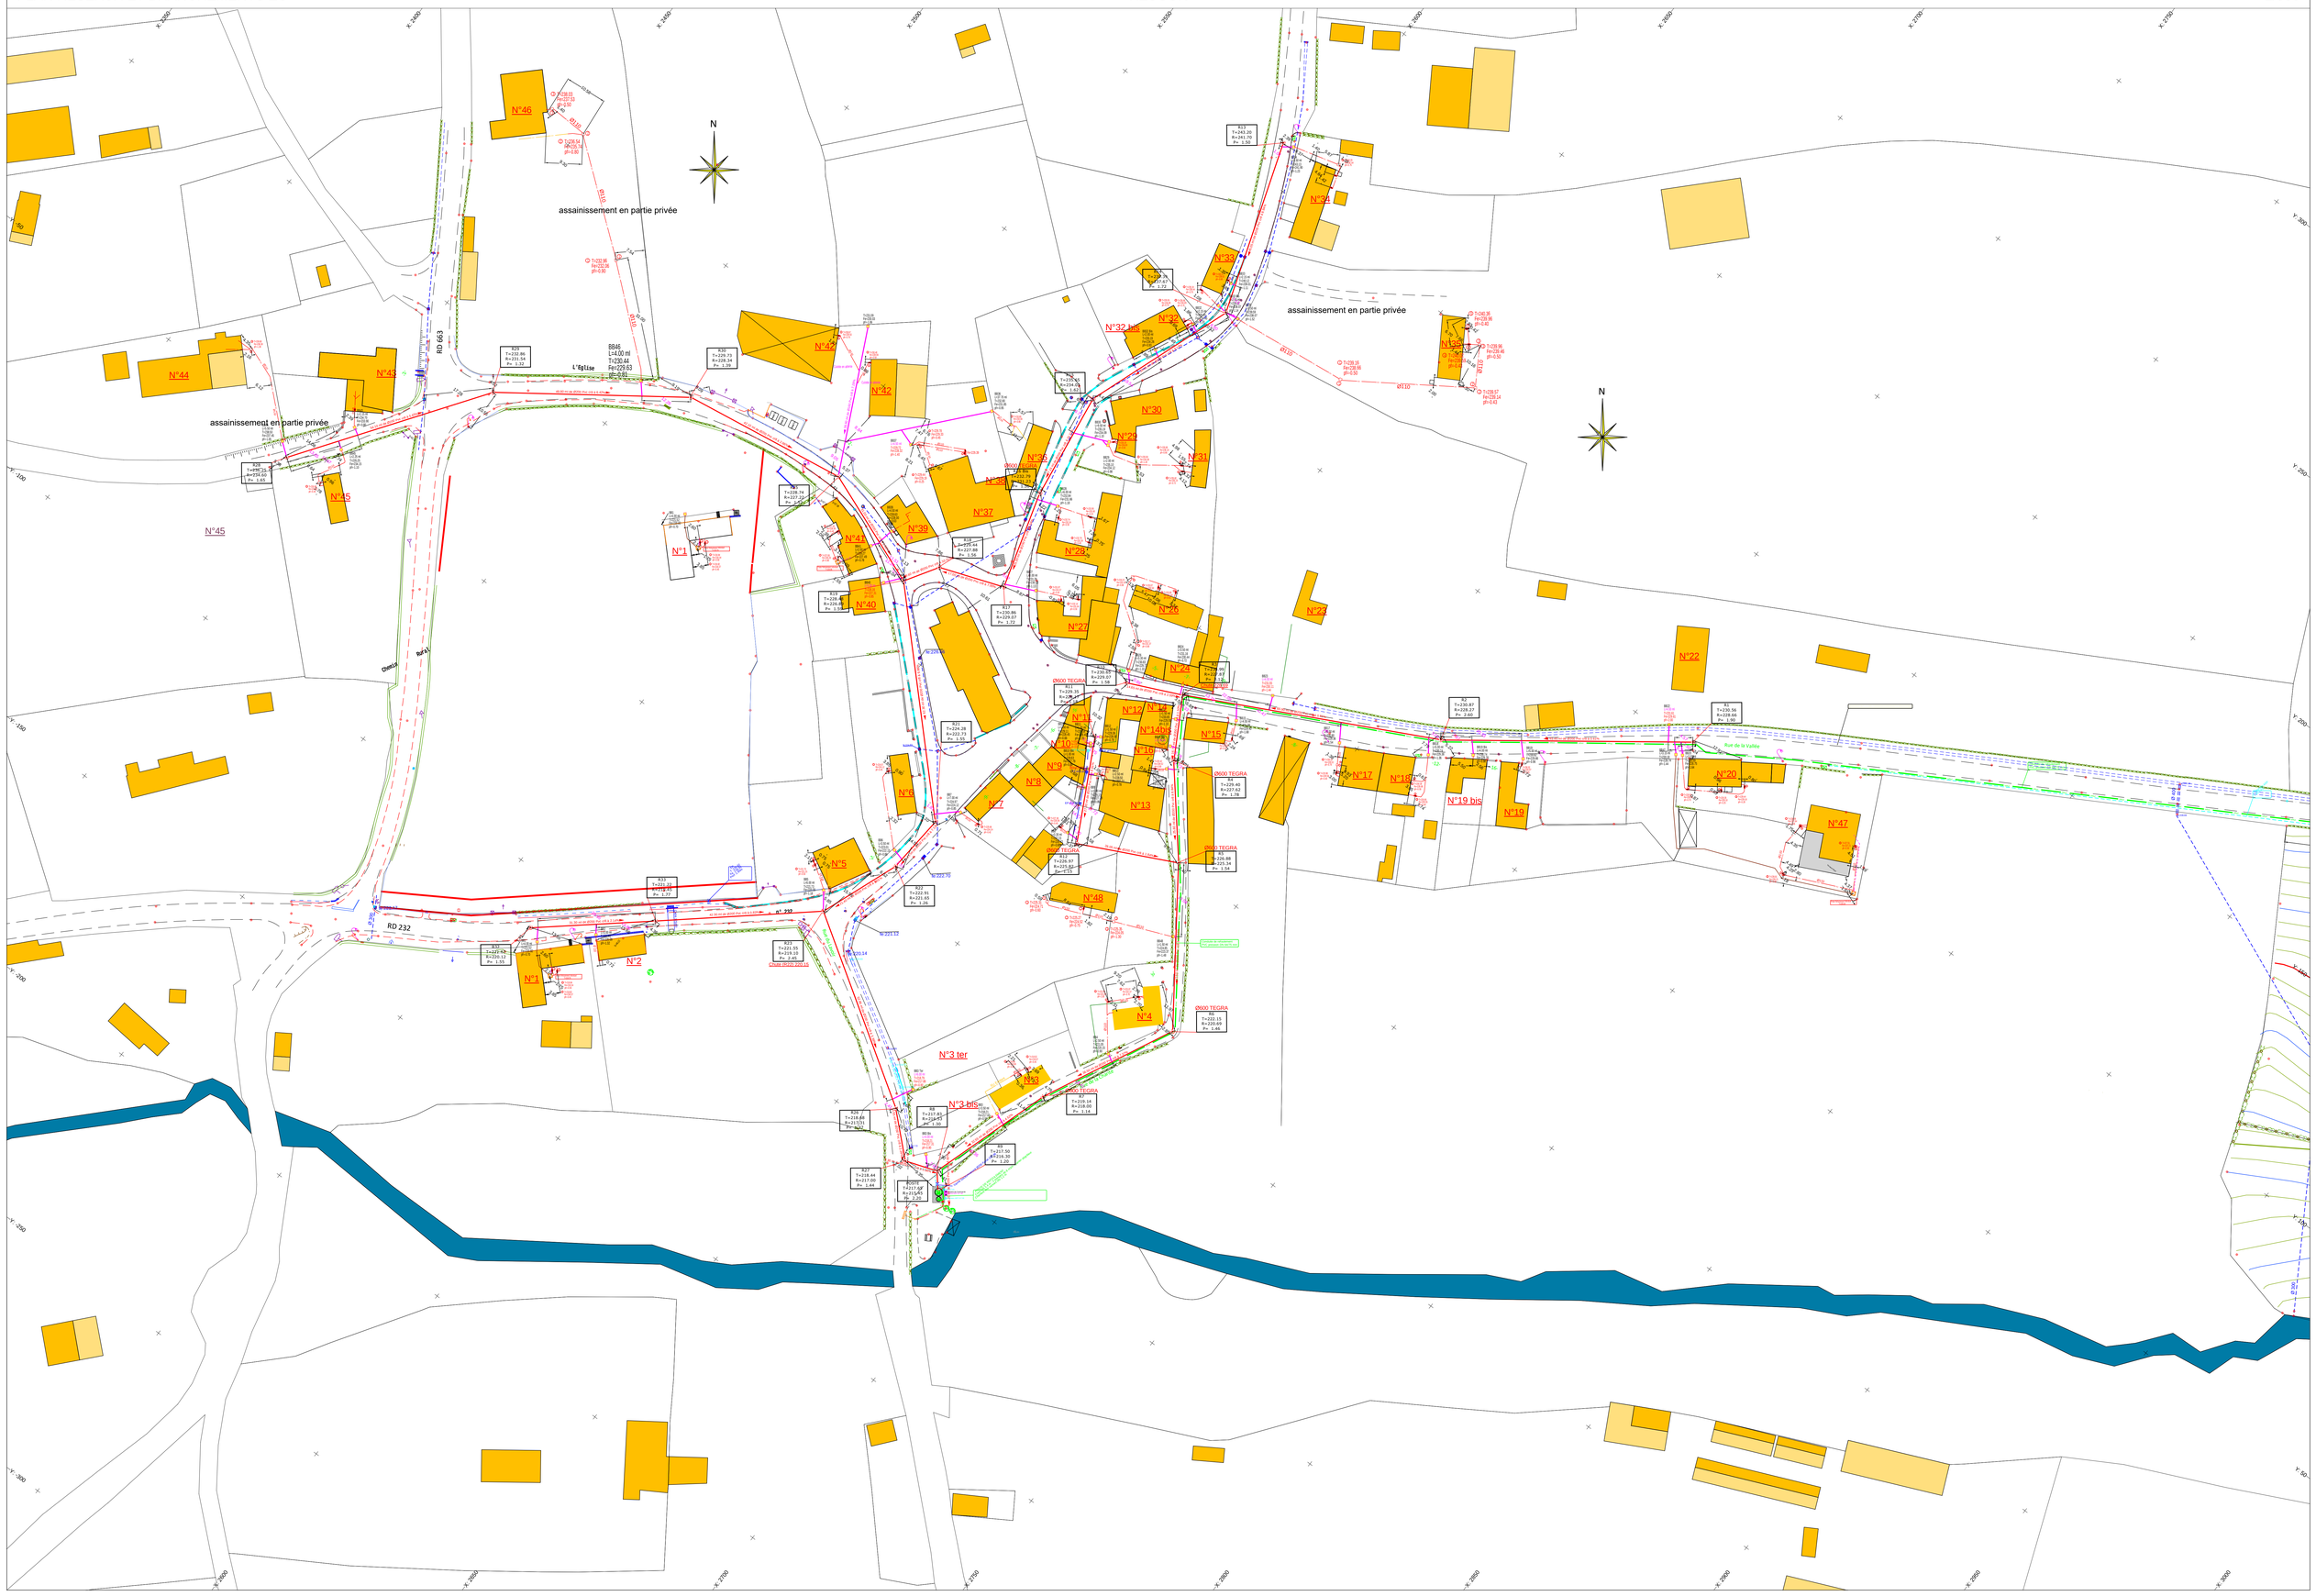
1/500